


STATO ATTUALE: PIANTA PIANO SEMINTERRATO
 SCALA 1:100



STATO ATTUALE: PIANTA PIANO TERRA
 SCALA 1:100

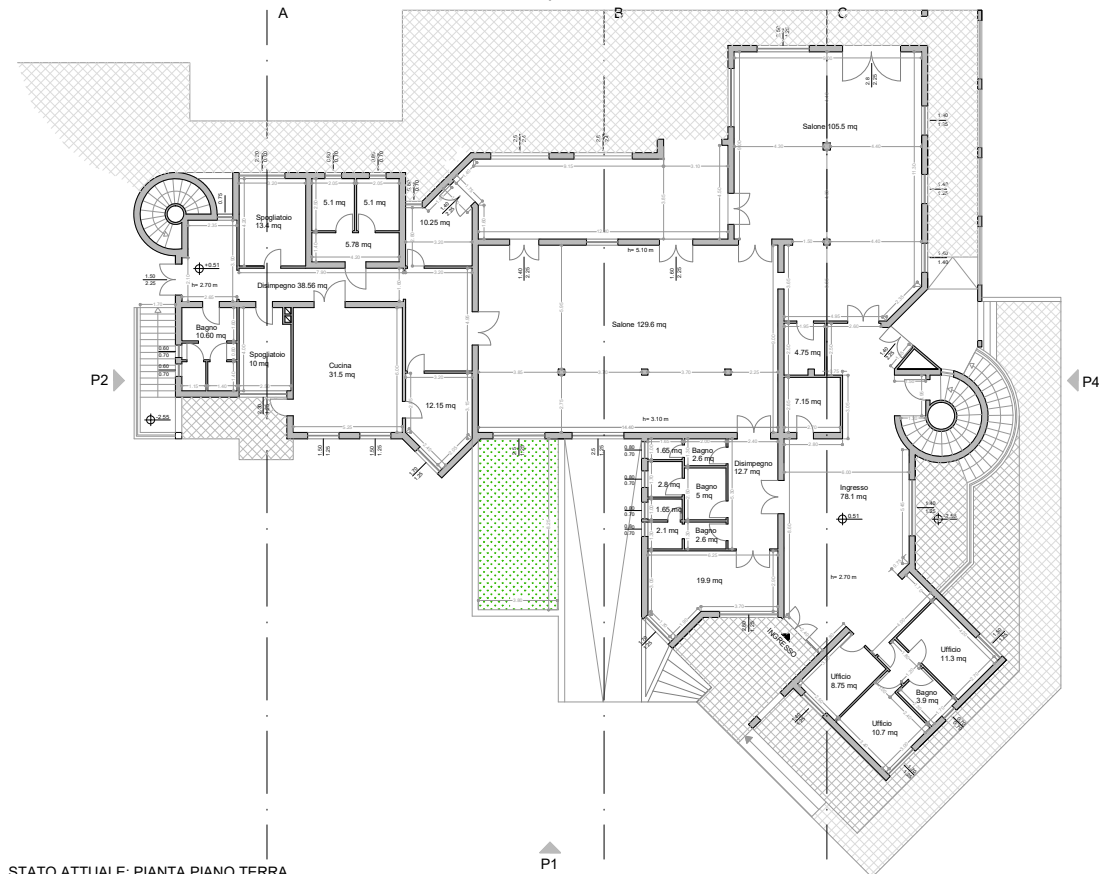